Wonen

Doorsnede GG'
Schaal 1/50

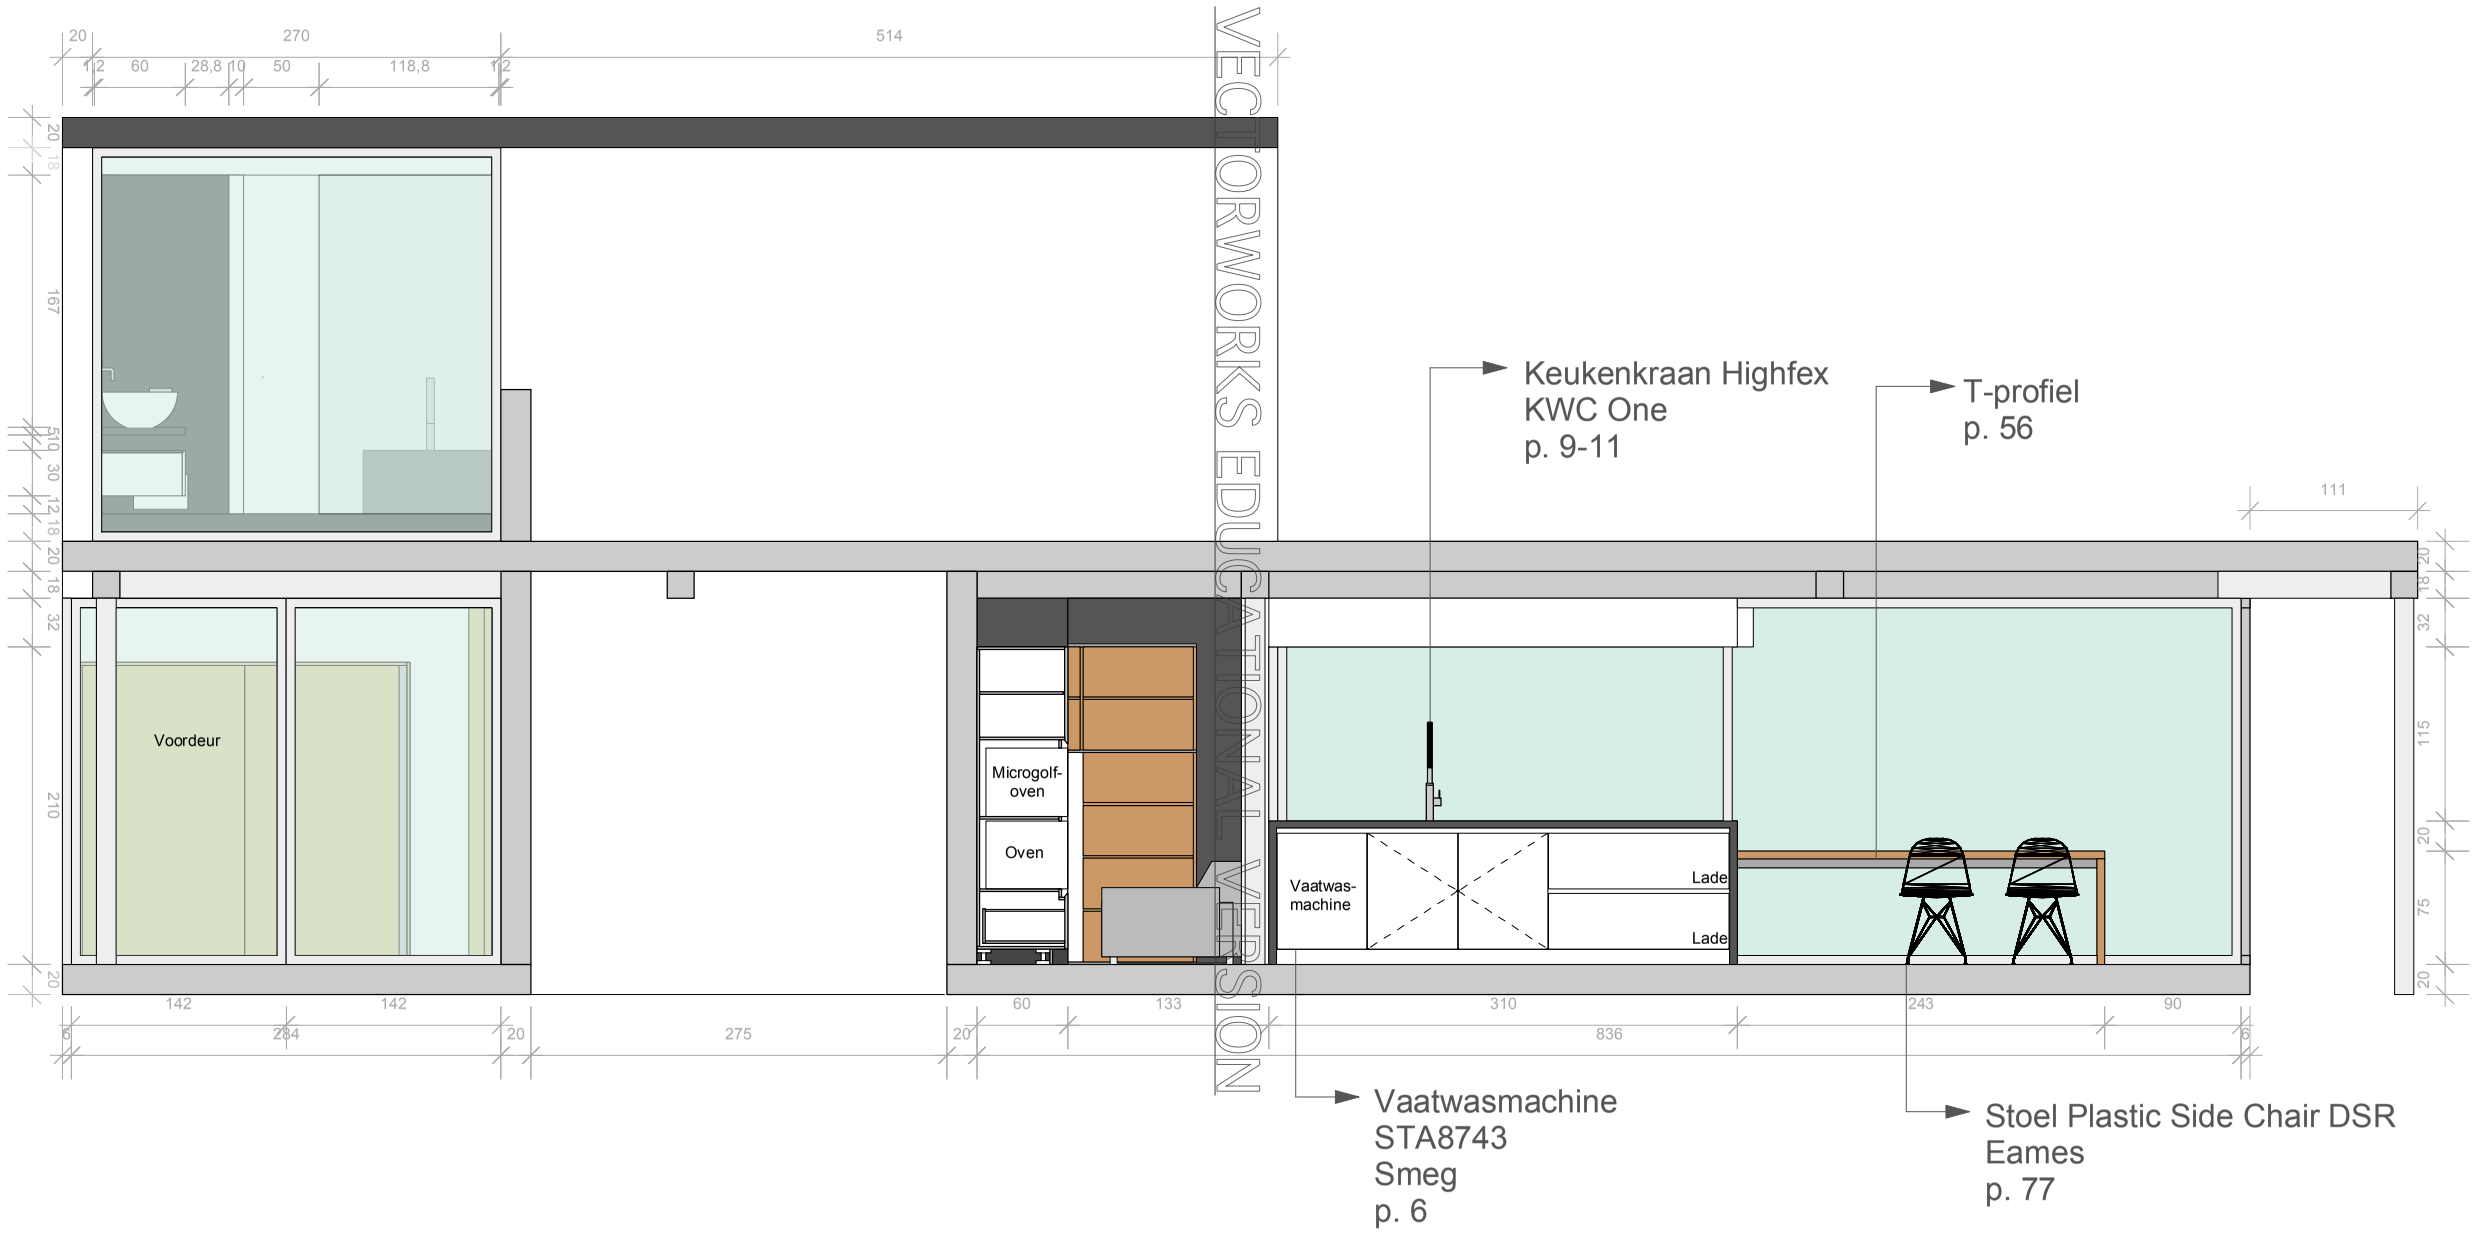

Nathalie Baeten
Ontwerpstudio
1 Ba IAR 2007-2008